
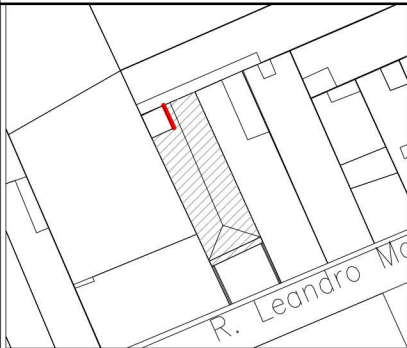


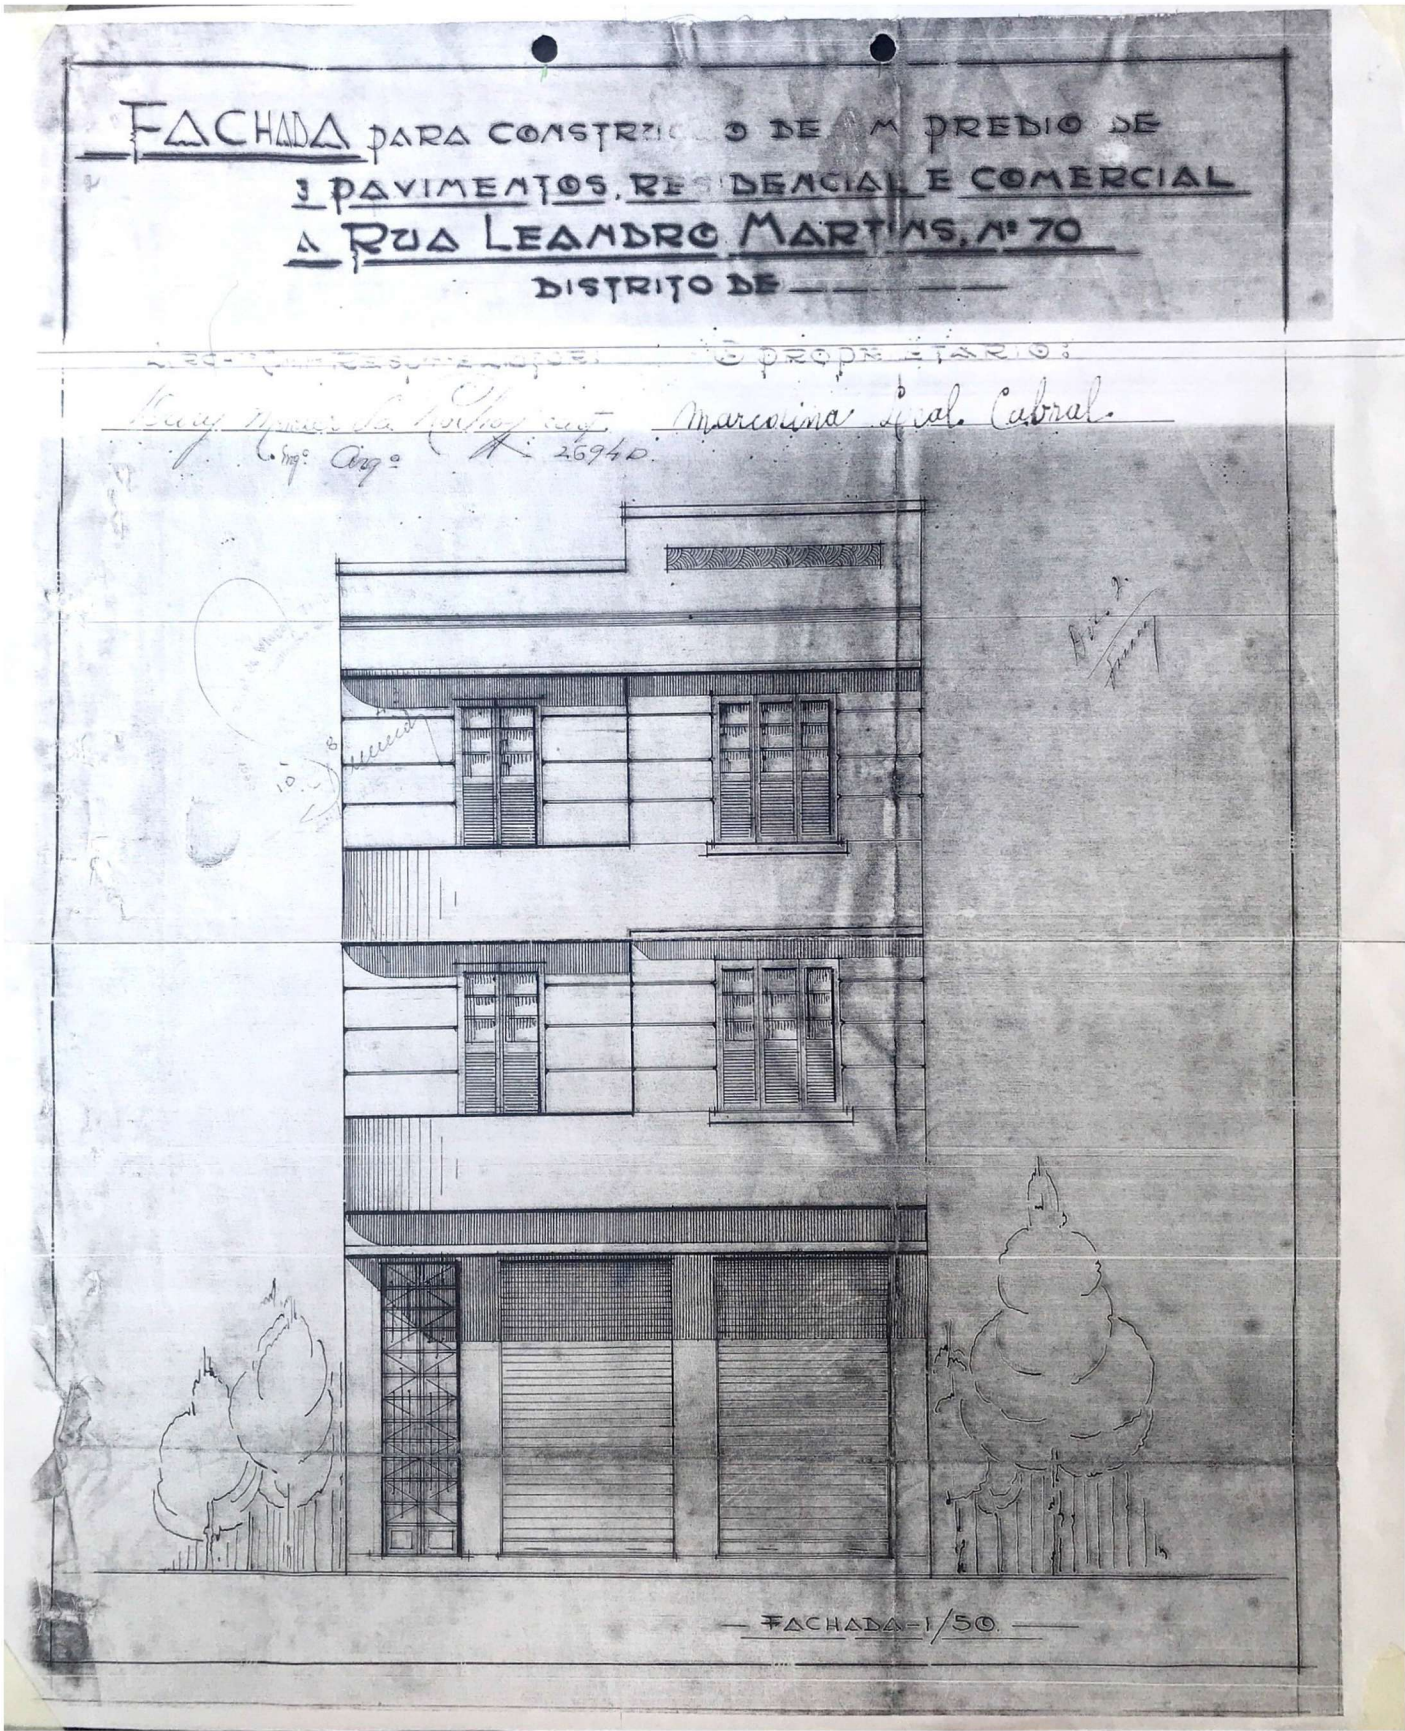

PROPRIETÁRIO:
ERNESTO SABOIA DE ALBUQUERQUE NETO
DETRAN/RJ 06.713.440-03

PRPA:
ISRAEL NUNES CAUBR A15501-2

PREO:
MARCIA BRAGA CAUBR A10493-0

Atelienave LTDA. CNPJ 04.981.946/0001-37
Processo 002409591942
Decreto de tombamento 7.351.1988

Regulamento Lei 971.1987
APA (Área de Proteção Ambiental)
Artigo 2º Área Central (AC-1)

TOMBAMENTO FEDERAL

PORTARIA 135 DE 13 DE MARÇO
DE 2013 SETOR IV

EMPREENDIMENTO

ATELIENAVE

DISCIPLINA

ARQUITETURA + RESTAURO

ENDEREÇO DA OBRA

RUA LEANDRO MARTINS 70
CENTRO - RIO DE JANEIRO

CLIENTE

ERNESTO NETO

ESCRITÓRIO

INA + DECATO

CONTATO

PRAÇA SANTOS DUMONT, 126 / 301
GÁVEA | RIO DE JANEIRO | 22470-060
55 21 22796076 | israelnunes09@gmail.com

ARQUITETO RESPONSÁVEL

ISRAEL NUNES

ARQUITETA RESPONSÁVEL

MARCIA BRAGA

DESENVOLVIMENTO

MACIEL ANTONIO

TÍTULO DESENHO

DESENHOS ORIGINAIS - FACHADA

ESCALA

1/50

DATA DO DESENHO

03/10/2019

CÓDIGO DA PRANCHA

20/21