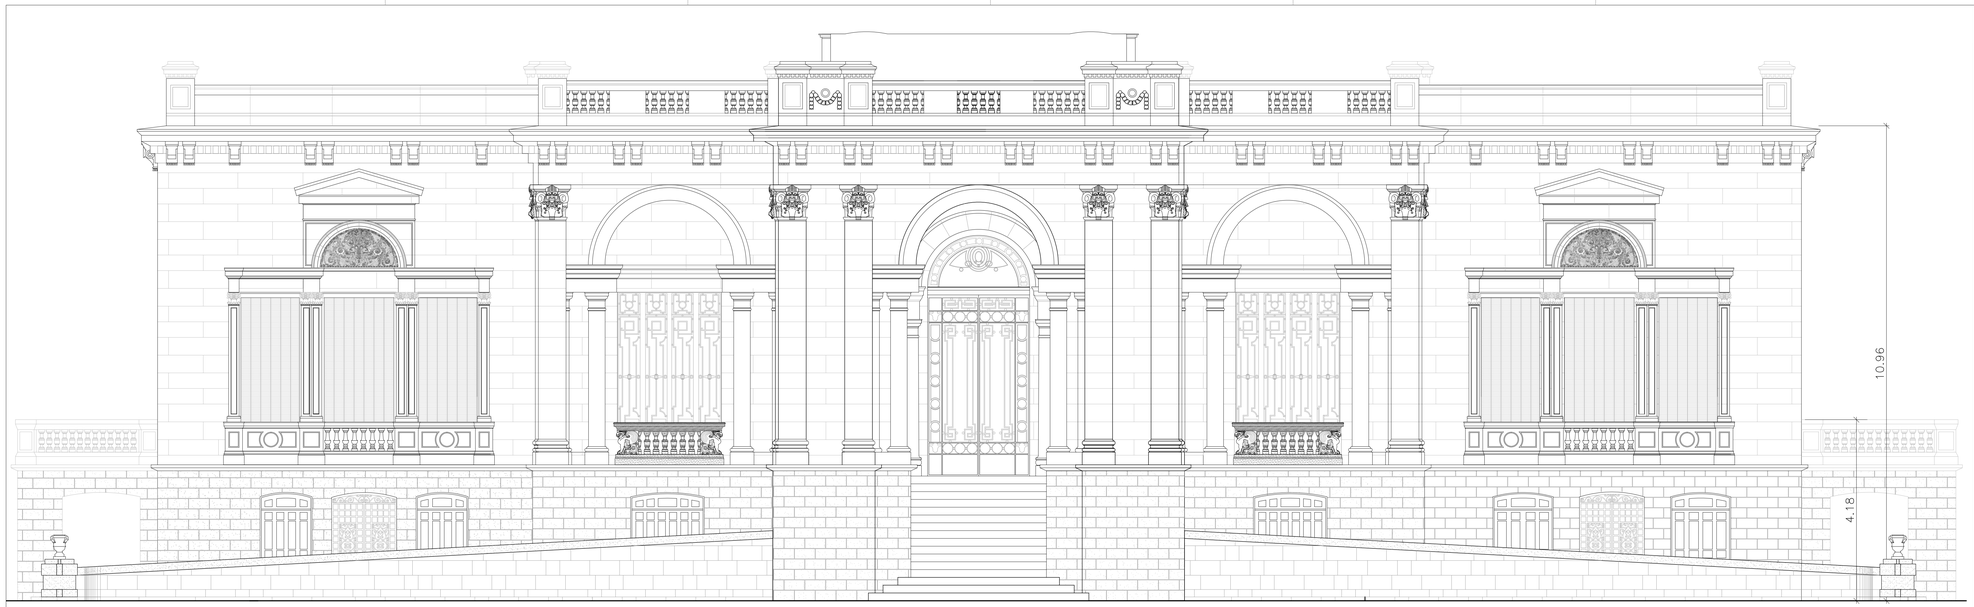

1 Fachada sul - levantamento
Escala: 1:50

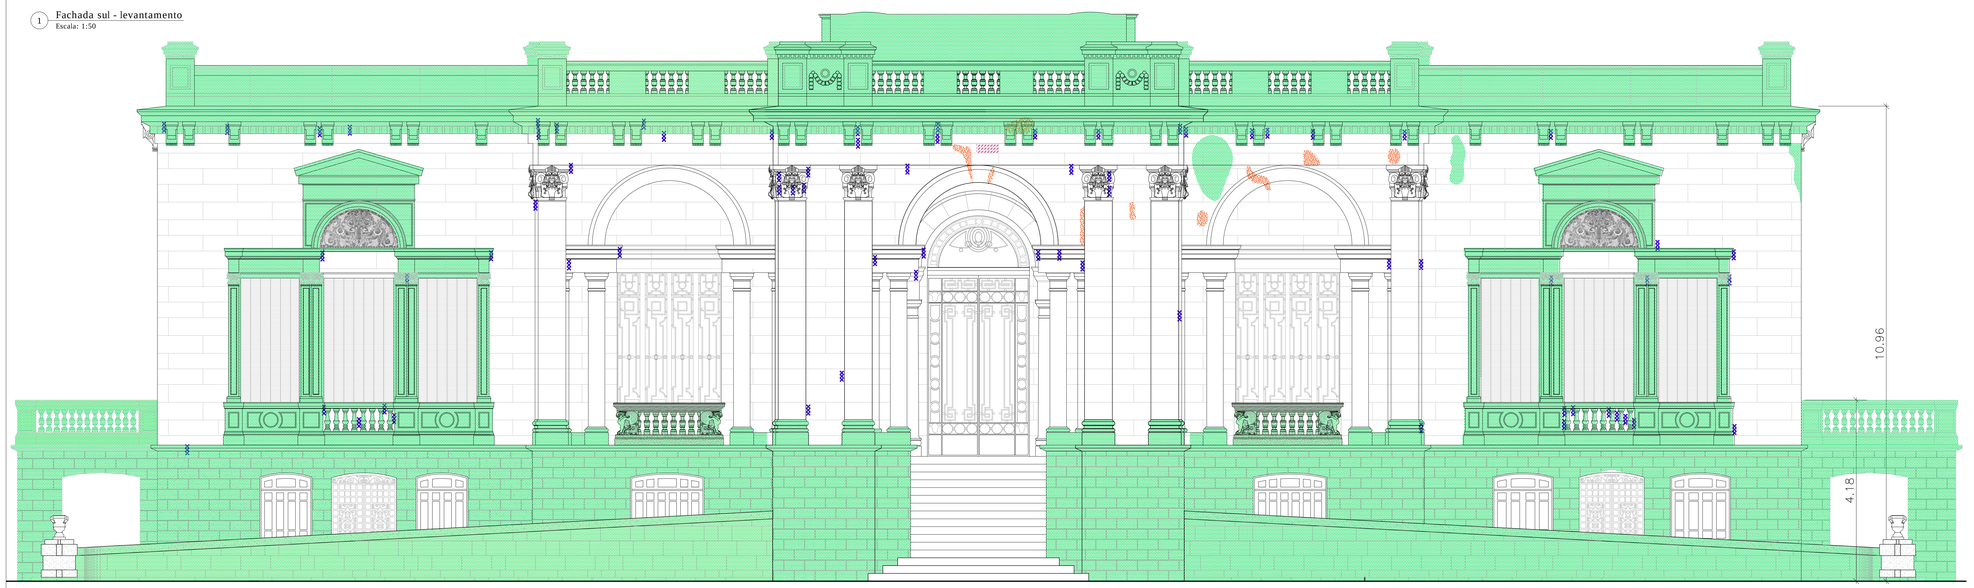

2 Fachada sul - mapeamento de danos
Escala: 1:50

MÁRMORE	LEGENDA GRÁFICA	LOCALIZAÇÃO
01-CARRARA		Hall,galeria 01/02., salão nobre, biblioteca, copa
02-"ROSSO VERONA"		Banheiro masculino, biblioteca
03-PRETO BELGA		Hall, galeria 01/02, salão nobre
04-PINTADO		Salão nobre, banheiro Besancon, banheiro feminino, auditório
05-"ROSA PORTUGALO"		Cantina, sala digital, escada.
06-"ROSSO ANTICO"		Salão nobre, banheiro Besancon, banheiro feminino, auditório
07-VERDE ALPE		Loggia, sala de desenho, P.N.T.
08-VINHO		Salão nobre, banheiro Besanzon, auditório
09-CIPOLLINO APUANO"		Banheiro feminino
10-"CALACATA VAGLI"		Copa, N.A.T.
11-RISCADO		Cantina, loja/ria
12-"BRECCIA PERNICE ROSSA (ou VENDOME"		Biblioteca
13-"GIALLO VERONA"		Banheiro masculino, loja/ria
14-GENÉRICO		Soleiras indicada a "cidade/rio"
15-"ROSSO LEPANTO"		Banheiro feminino
16-"NERO MARQUINA"		Banheiro masculino, cantina.
17-ROXO		Cantina
18-MOSAICO		"Loggia", pequena circulação do térreo, P.N.T., sala de desenho
19-GNAISSE LEPTINITICO (LISO)		Parte superior das fachadas
20-GNAISSE LEPTINITICO (BRUTO)		Embasamento das fachadas
21-GNAISSE LEPTINITICO (APICOADO)		Pilares das varandas do térreo
22-GNAISSE LEPTINITICO OU GEZILAR		Embasamento das cavalerças
23-PO-DE-PEDRA		Loggia e cobertura

MAPEAMENTO DE DANOS			
DANOS			LEGENDA GRÁFICA
PERDA VOLUMÉTRICA	Elemento Pétreo	VP	
	Elemento Decorativo em Estuque	VE	
	Estrato de Argamassa	VA	
	Ladrilho Hidráulico	VL	
	Pastilha	VT	
	Elemento em Madeira	VM	
	Elemento em Metal	VX	
PERDA SUPERFICIAL	Elemento Pétreo	SP	
	Estuque ou Argamassa	SA	
	Pintura Decorativa e Douramento	SD	
	Pintura Artística	ST	
	Ladrilho Hidráulico	SL	
RACHADURAS	Estuque e Argamassa		
	Marmore		
PÁTINA INORGÂNICA	Cor Branca	BR	
	Cor Caramelo	CA	
PÁTINA BIOLÓGICA			
VEGETAÇÃO			
NINHOS DE INSETOS			
MANCHAS DE RESINA/TINTA E PICHAÇÃO	Resina	RE	
	Pichação	PI	
EFLORESCÊNCIAS SALINAS			
INCRUSTAÇÕES SALINAS			
PRÓTESE INADEQUADA	Elemento Pétreo	PP	
	Elemento em Estuque	PE	
	Elemento em Argamassa	PA	
	Elemento em Ladrilho Hidráulico	PL	
	Elemento em Pastilha	PT	
FERRAGEM EXPOSTA CORADA			

.25 1.0
0 .50 2.0
ESCALA GRÁFICA

N

PLANTA CHAVE

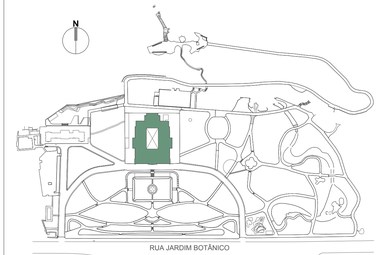

REVISÃO	DATA	DESCRIÇÃO	VISTO ENTREGA
01	05/11/2013	REVISÃO SOLICITADA PELA SECRETARIA DE CULTURA	TOMAZ HUE
00	27/09/2013	EMISSÃO INICIAL - DIAGNÓSTICO - MAPEAMENTO DE DANOS	TOMAZ HUE

GOVERNO DO ESTADO DO RIO DE JANEIRO
SECRETARIA DE ESTADO DE CULTURA- SEC

REALIZAÇÃO
SOMANDO FORÇAS
SECRETARIA DE CULTURA
AMEAV

ÓRGÃOS DE PATRIMÔNIO
INEPAC IPHAN

PATROCÍNIO
Itaú

FRANCISCO HUE arquitetura
FRANCISCO HUE ARQUITETURA
CONTATO@FRANCISCOHUE.COM.BR
WWW.FRANCISCOHUE.COM.BR
t. +21 2511-1013
decato CONSERVAÇÃO E RESTAURO
RESPONSÁVEL TÉCNICO
MÁRCIA BRAGA
CAU-RJ A10483-0

OBJETO
PROJETO DE RESTAURO, ARQUITETURA E COMPLEMENTARES PARA O CONJUNTO ARQUITETÔNICO DO PARQUE LAGE E SEUS JARDINS

ENDEREÇO: RUA JARDIM BOTÂNICO 414, RIO DE JANEIRO - RJ		ESCALA: INDICADA	ARQUIVO: PLAG_MD_0005_PALFACSUL_R01
ETAPA: **DIAGNÓSTICO**	DISCIPLINA: **RESTAURO**	DATA: 05/11/2013	CÓDIGO INTERNO: 861-A1/04
TÍTULO: PALACETE - FACHADA SUL MAPEAMENTO DE DANOS		AUTOR DO PROJETO: FRANCISCO HUE CAU-RJ A3084/0	Nº PRANCHA: PC_RES 0005
APROVADO EM ___/___/_____ POR _____		PROCESSO	